


Residencial Serena 2

Toda la información contenida en esta ficha es de carácter orientativo y general. No constituye documento contractual alguno y está sujeta a posibles cambios. Todo el mobiliario que figura en este documento es meramente orientativo y no está incluido en el precio de compra.



situación

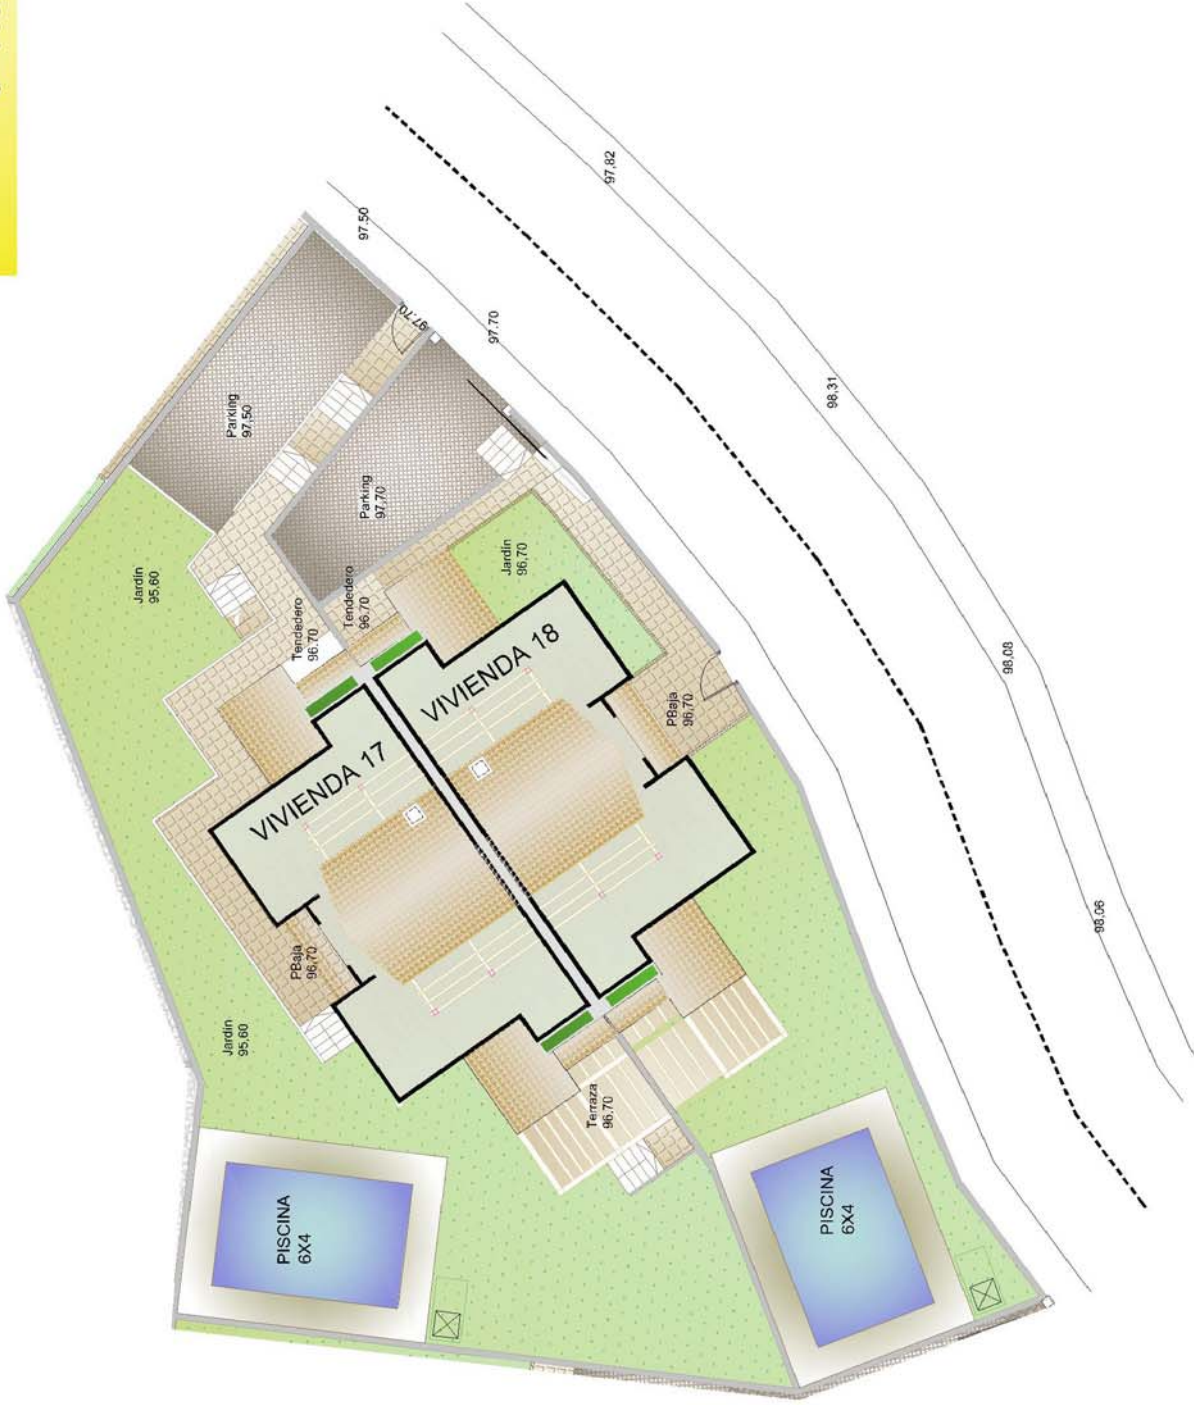

VIVIENDA 17	
PARCELA	403.00 m ²
Exteriores enlosados / firmes	79.34 m ²
Jardín	160.30 m ²
Aparcamiento	33.28 m ²

VIVIENDA 18	
PARCELA	299.55 m ²
Exteriores enlosados / firmes	55.56 m ²
Jardín	74.41 m ²
Aparcamiento	30.85 m ²



VIVIENDAS 17 + 18



0 1 2 3 4 5 6 7 8 9 10

Residencial Serena 2

Toda la información contenida en esta ficha es de carácter orientativo y general. No constituye documento contractual alguno y está sujeta a posibles cambios. Todo el mobiliario que figura en este documento es meramente orientativo y no está incluido en el precio de compra.

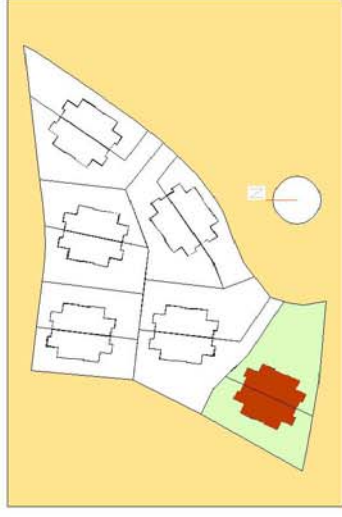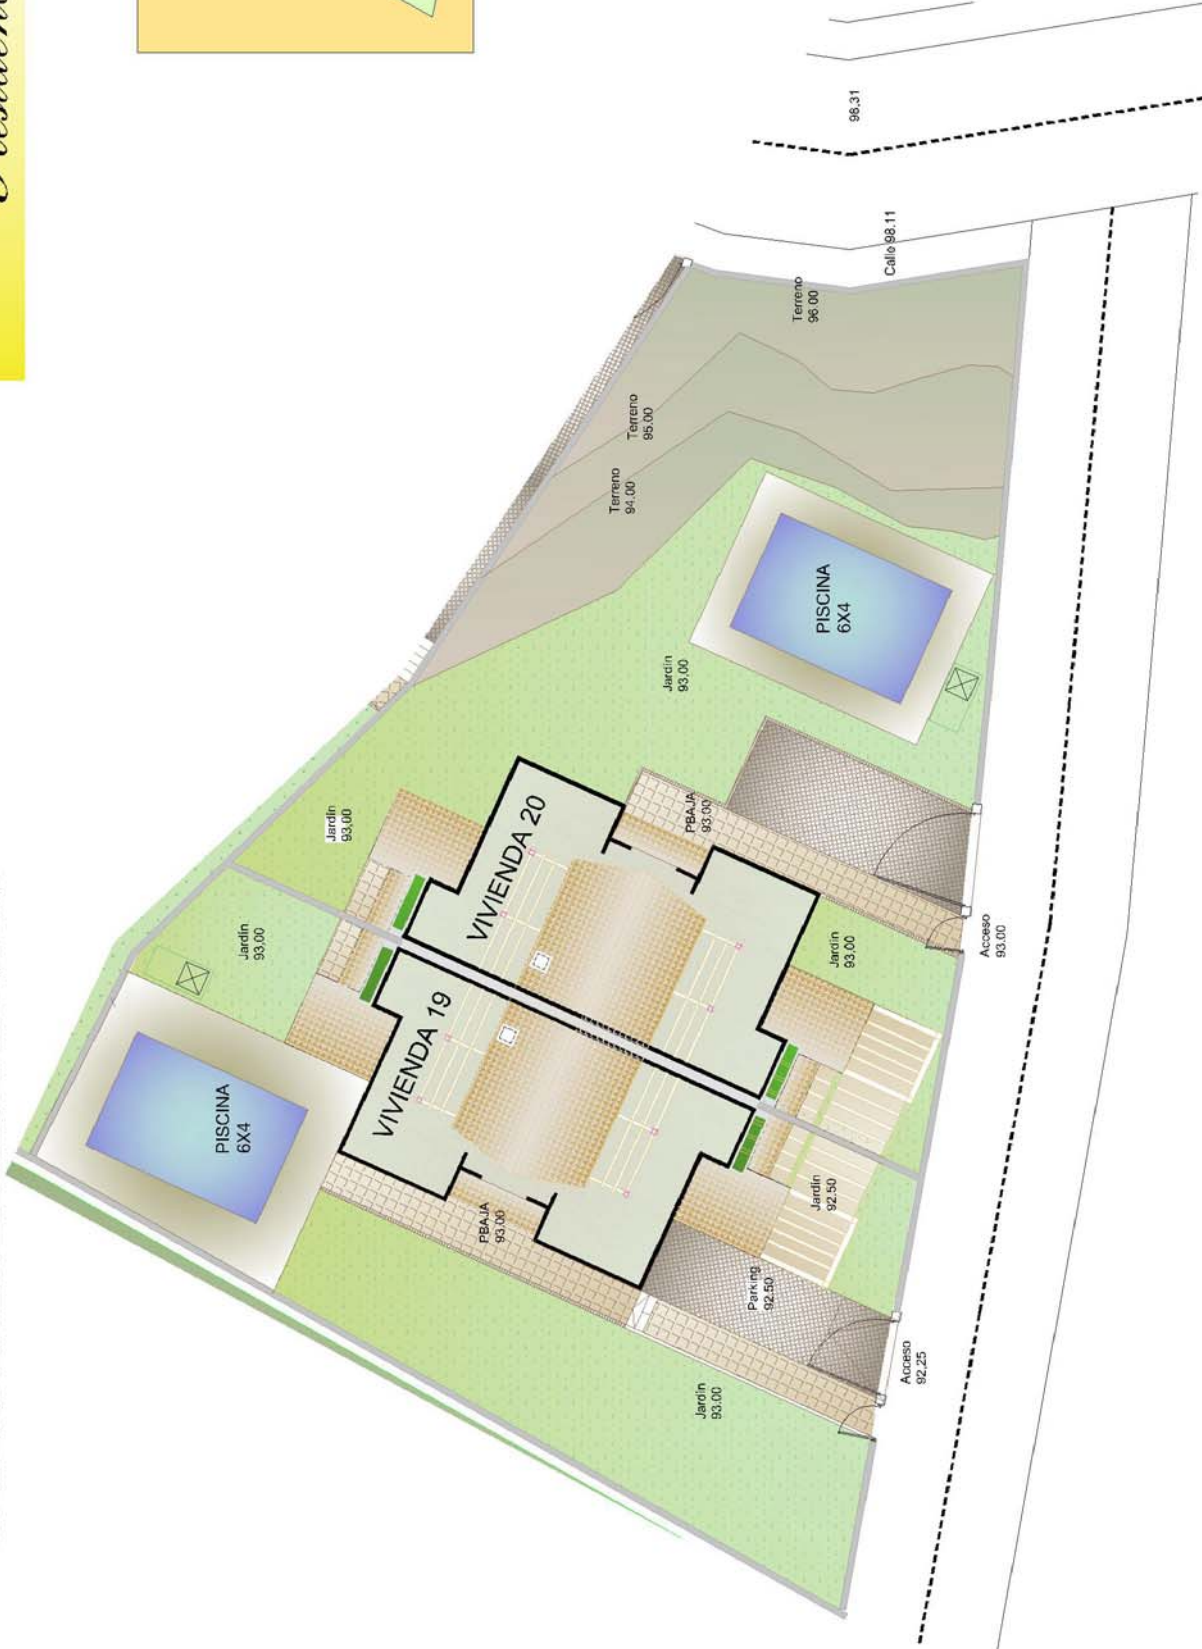

situación



VIVIENDA 19	
PARCELA	345.76 m ²
Exteriores enlosados/firmes	75.04 m ²
Jardín	117.67 m ²
Aparcamiento	20 m ²

VIVIENDA 20	
PARCELA	438.66 m ²
Exteriores enlosados/firmes	53.23 m ²
Jardín + Terreno natural	117.77 + 111.57 m ²
Aparcamiento	20 m ²




VIVIENDAS 19 + 20


0 1 2 3 4 5 6 7 8 9 10

Residencial Serena 2

Toda la información contenida en esta ficha es de carácter orientativo y general. No constituye documento contractual alguno y está sujeta a posibles cambios. Todo el mobiliario que figura en este documento es meramente orientativo y no está incluido en el precio de compra.

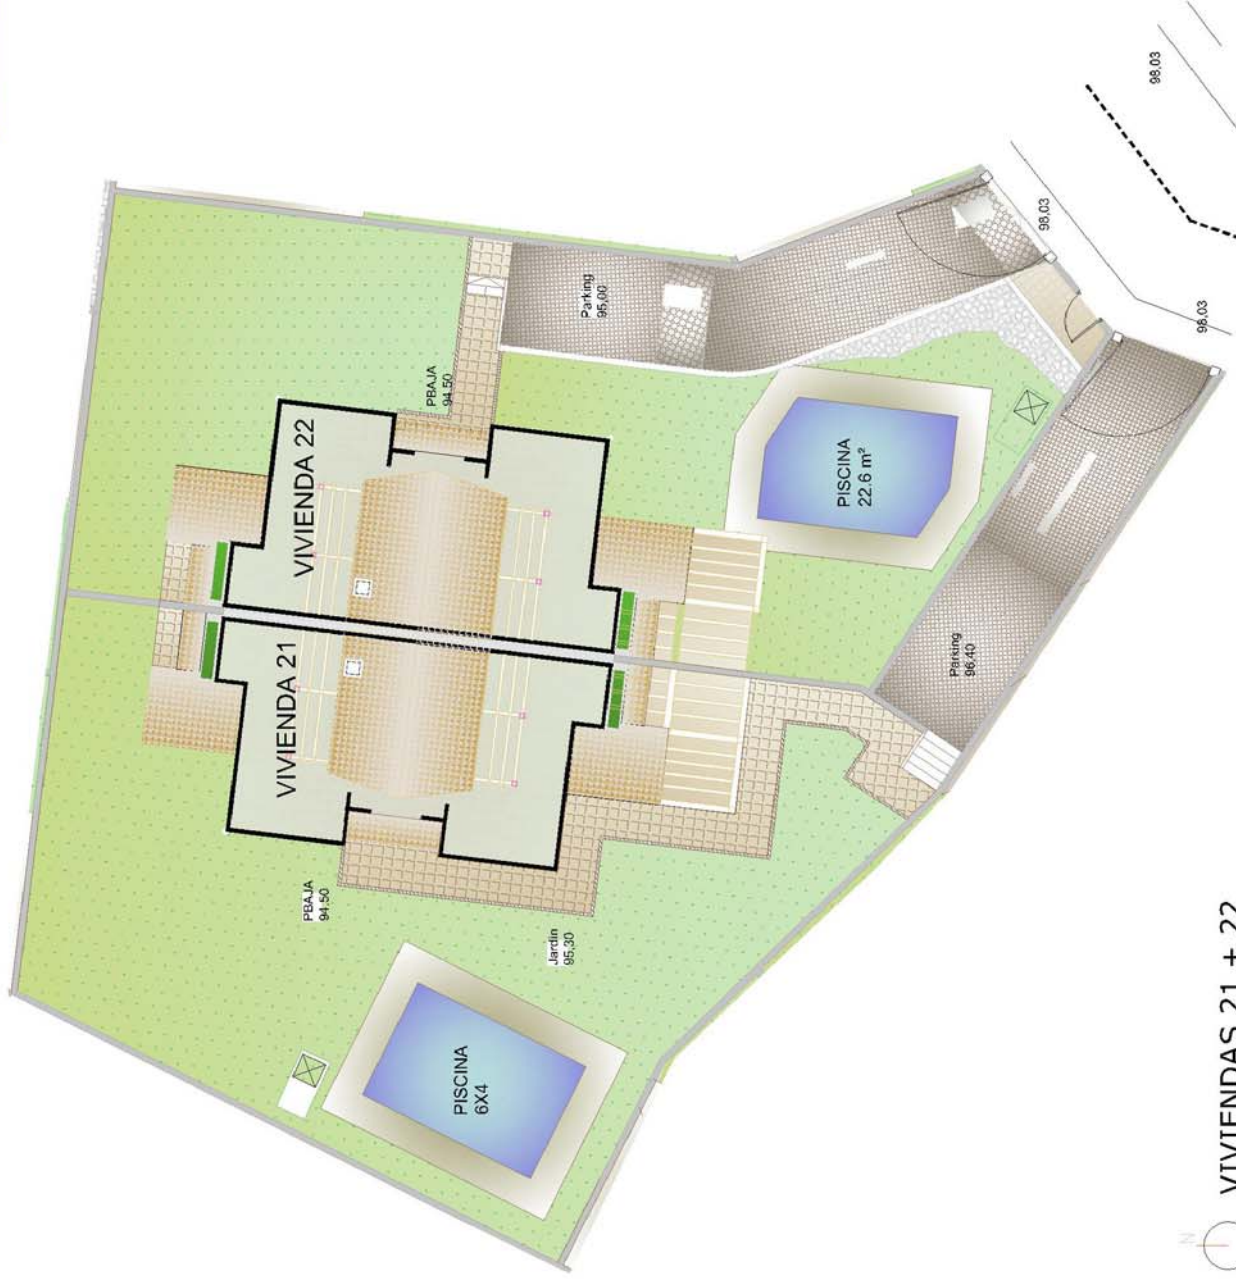

VIVIENDAS 21 + 22

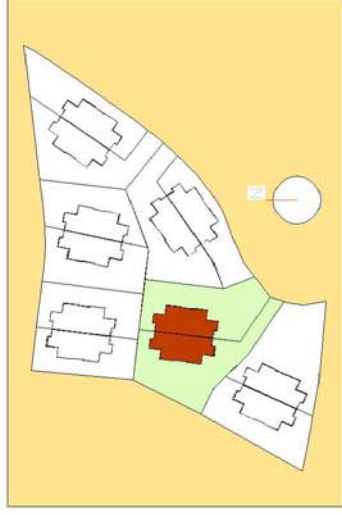

situación



VIVIENDA 21	
PARCELA	450.26 m ²
Exteriores enlosados / firmes	64.95 m ²
Jardín	191.39 m ²
Aparcamiento	48.33 m ²

VIVIENDA 22	
PARCELA	403.16 m ²
Exteriores enlosados	51.30 m ²
Jardín	159.21 m ²
Aparcamiento	55.65 m ²